โครงการ ก่อสร้างถนนจราจรคอนกรีตเสริมเหล็ก สายลำห้วยน้อยไปลำห้วยใหญ่ผ่านที่นานางอรวรรณ วงค์มาตร หมู่ 3
ปริมาณงาน ขนาดผิวจราจรกว้าง 4.00 ม. ยาว 258 ม. หนา 0.15 ม. หรือมีพื้นที่ผิวจราจรไม่น้อยกว่า 1,032 ตร.ม.

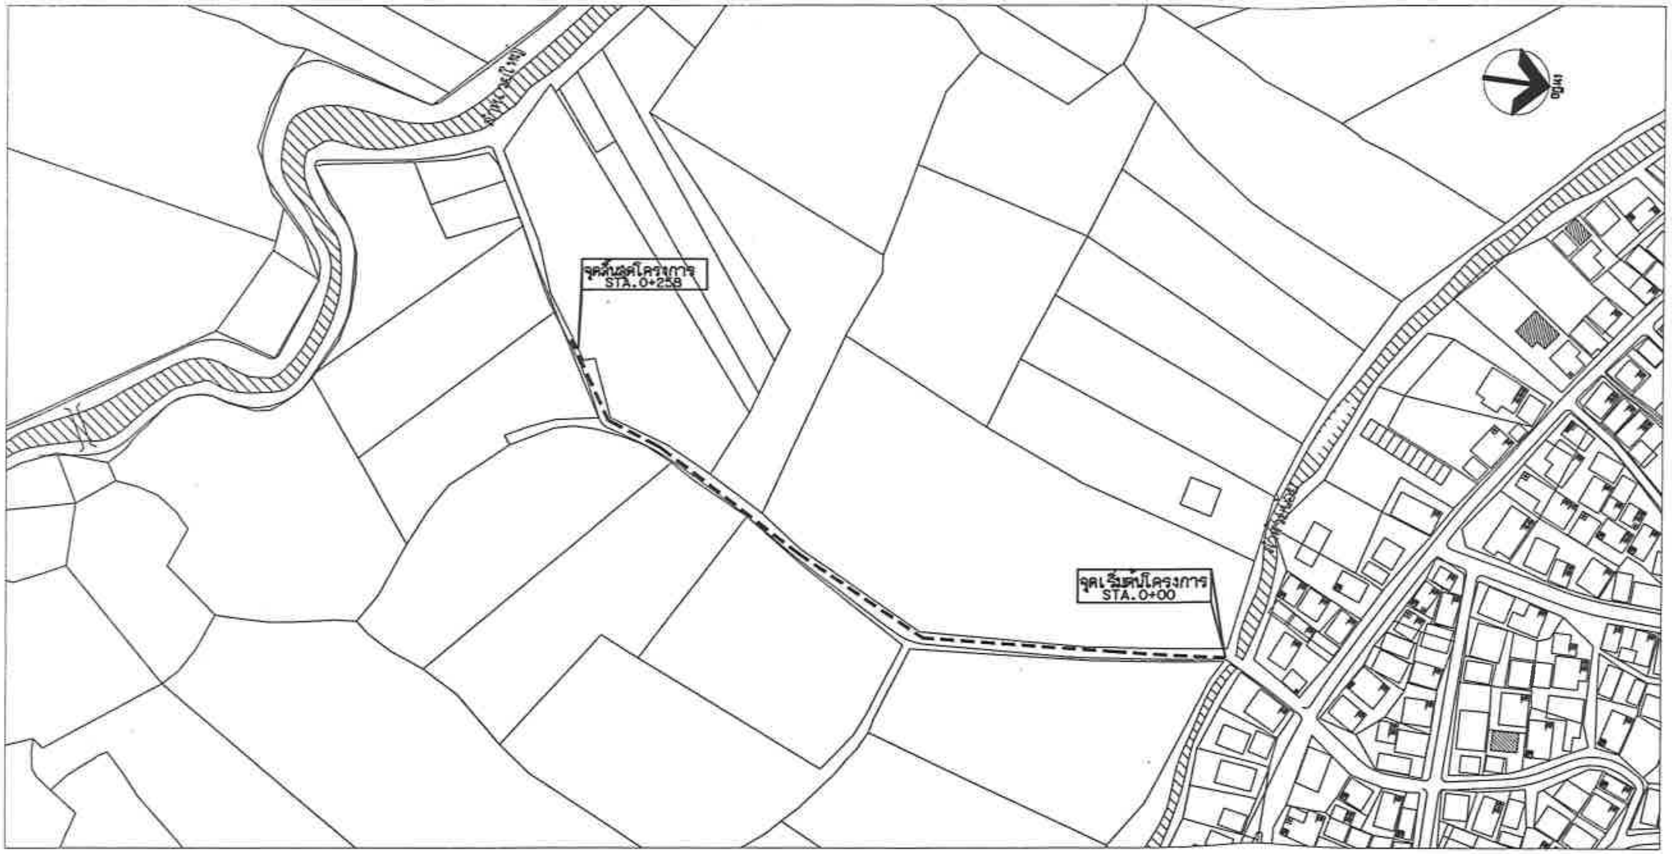


## แผนผังโครงการ

ไม่แสดงมาตราส่วน

| |
|---|
| อำเภอเมือง |
| แบบโครงการ |
| สถานที่ก่อสร้าง |
| สำรวจ<br>ลงชื่อ.......... |
| สำรวจ<br>ลงชื่อ.......... |
| ลงชื่อ.......... |
| ออกแบบ<br>ลงชื่อ.......... |
| ตรวจ<br>ลงชื่อ.......... |
| เห็นชอบ/อนุมัติ<br>ลงชื่อ..........<br>(นายวิลาศ |
| แบบแสดง |
| วันที่เขียน |
| แบบเลขที่ |