โครงการ ก่อสร้างหลังคาอเนกประสงค์ หลังคาคลุมสนาม ศูนย์พัฒนาเด็กเล็กบ้านม่วง

ปริมาณงาน ขนาดกว้าง 11.00 ม. ยาว 15.00 ม.

รายละเอียดทั่วไปการเสริมเหล็กในคาน

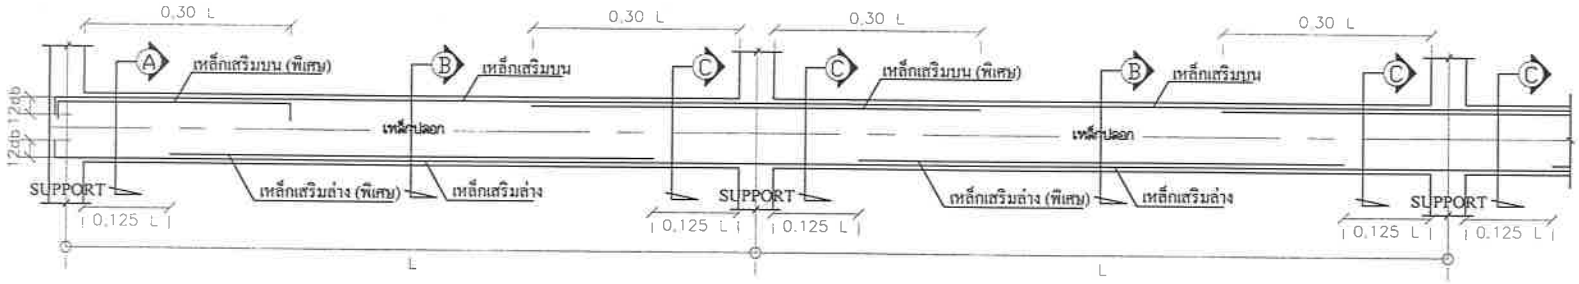

(คานต่อเนื่อง)

รายการประกอบแบบโครงสร้าง

1. คอนกรีตใช้ f'c ที่กระสูบาลย์ 240 กก./ตร.ซม
2. เหล็กเสริมคอนกรีต
   - เหล็กเสริมขนาด 6 มม. และ 9 มม.ให้ใช้เหล็กเส้นกลม SR-24
   - เหล็กเสริมขนาด 12 มม. ขึ้นไปใช้เหล็กข้ออ้อย SD-30
3. ก่อนทำการก่อสร้างให้รับจ้างทำการเจาะสำรวจดิน หากดินที่ระดับฐานรากสามารถรับน้ำหนักปลอดภัยไม่น้อยกว่า 10 ตัน/ตร.ม ให้ใช้ฐานรากชนิดฐานแผ่ และ หากดินที่ระดับฐานรากรับน้ำหนักปลอดภัยได้น้อยกว่า 10 ตัน/ตร.ม ให้ใช้ฐานรากชนิดมีเข็มคอนกรีต
4. ฐานราก
   - ฐานรากชนิดมีเข็ม รายละเอียดตามแบบวิศวกรรม
5. เหล็กรูปพรรณ
   - ต้องมีกำลังคืนที่จุดคราก (fy)ไม่น้อยกว่า 2,400 กก./ตร.ซม.
   - การต่อเชื่อมเหล็กให้ต่อเชื่อมด้วยไฟฟ้าตลอดแนวตะเข็บ โดยที่รอยเชื่อมจะต้องมีขนาดไม่น้อยกว่าความแข็งแรงของเหล็กรูปพรรณที่นำมาต่อ
   - ให้ทาสีกันสนิมประเภท LEAD OXIDE อย่างน้อย 2 ชั้น และทาสีจริงอีก 2 ชั้น
6. รายละเอียดหรือคุณสมบัติของวัสดุหรืออุปกรณ์ในแบบหรือในรายการประกอบแบบทั้งที่ระบุหรือมิได้ไว้ หากมีการกำหนดมาตรฐานผลิตภัณฑ์อุตสาหกรรมแล้วให้เป็นไปตามมาตรฐานผลิตภัณฑ์อุตสาหกรรมนั้น

แบบขยายคาน

มาตราส่วน 1 : 20 แบบขยายคาน

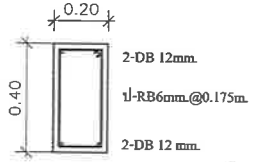

GB1

(คานต่อเนื่อง)

เทศบาลเมืองบ้านม่วง
อำเภอเมือง จ.

แบบโครงการ
ก่อสร้างหลังคาอเนกประสงค์ หลังคาคลุมสนาม ศูนย์พัฒนาเด็กเล็กบ้านม่วง

สถานที่ก่อสร้าง
หมู่ 10 บ้านม่วง ต.บ้านม่วง อ.เมือง จ.ขอนแก่น

สำรวจ
ลงชื่อ.....
(นายบุญเจต ...)
นายช่างโยธา

เขียนแบบ
ลงชื่อ.....
(นายวิษณุ ...)
ผช.นายช่าง...

ออกแบบ
ลงชื่อ.....
(นายชวนากร ...)
วิศวกรโยธา

ออกแบบ
ลงชื่อ.....
(นายกฤษณ์ ...)
วิศวกรโยธา

ตรวจ
ลงชื่อ.....
(นายสมชาย ...)
ผู้อำนวยการ...

เห็นชอบ/อนุมัติ
ลงชื่อ.....
(นายวิลาศ ...)
ปลัดเทศบาล
ปฏิบัติหน้าที่นายก...

แบบแสดง

วันที่เขียน

แบบเลขที่