


โครงการ ก่อสร้างหลังคาอเนกประสงค์ หลังคาคลุมสนาม ศูนย์พัฒนาเด็กเล็กบ้านม่วง
 ปริมาณงาน ขนาดกว้าง 11.00 ม. ยาว 15.00 ม.

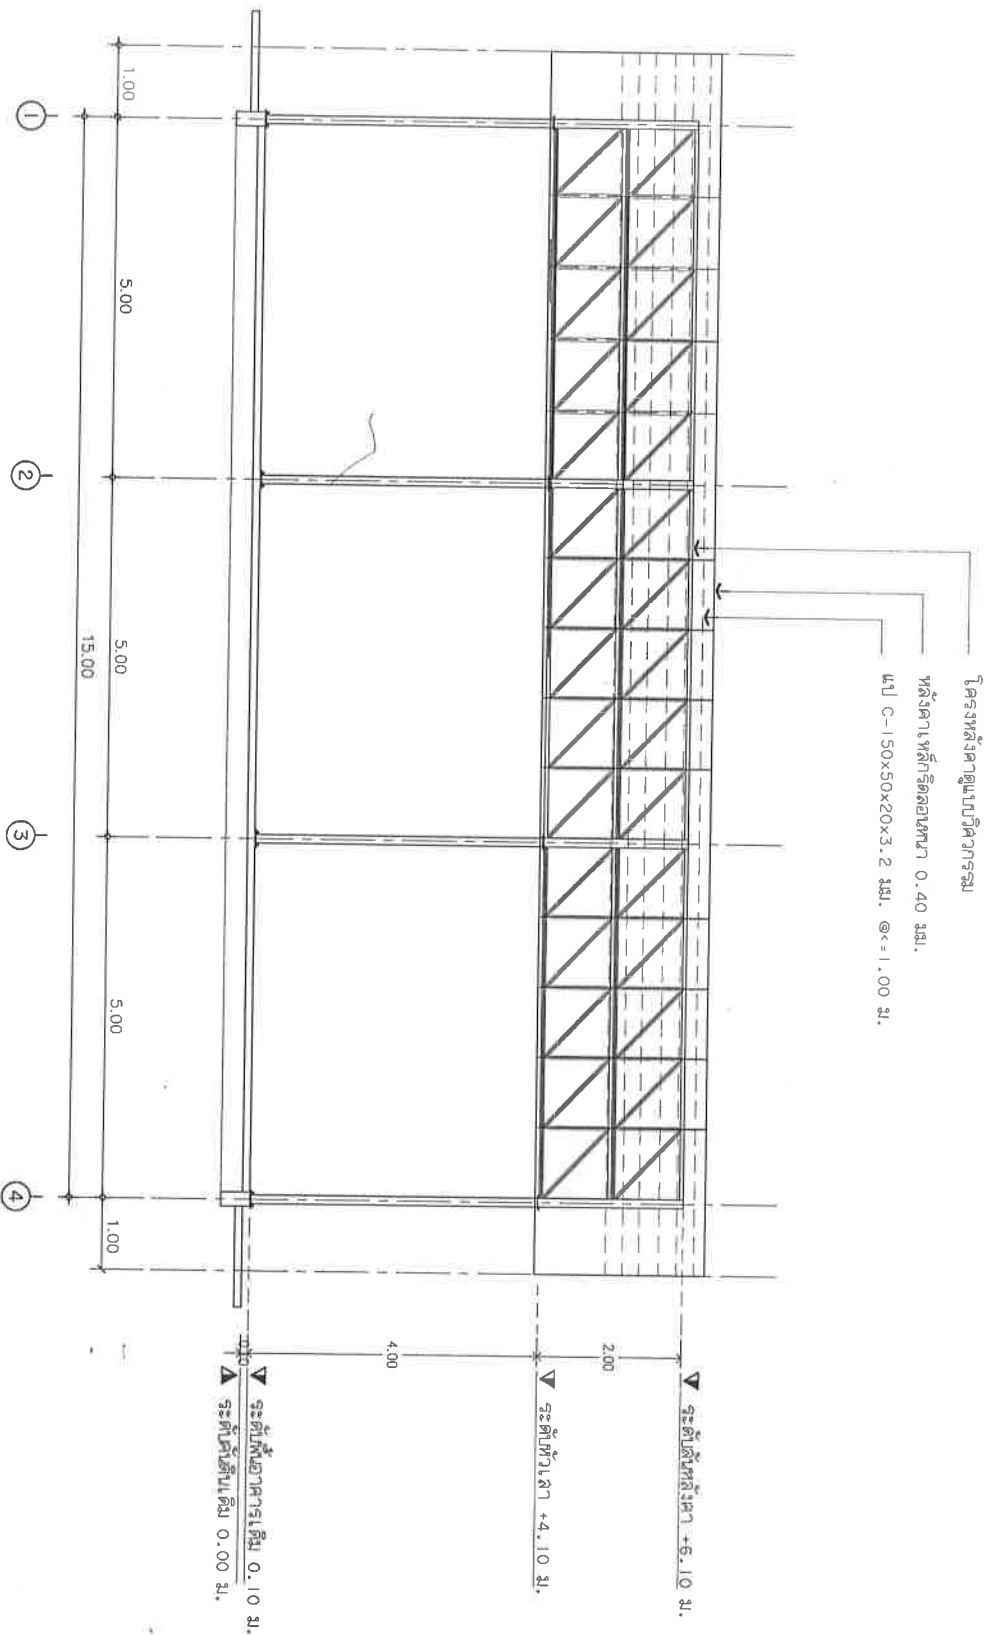

รูปตัด
 SCALE 1:100



เทศบาลเมืองบ้านม่วง
 อำเภอเมือง จังหวัด
 นครราชสีมา

นางสาว...
 ตำแหน่ง...

นางสาว...
 ตำแหน่ง...

